



Bebauungsplan Elm-137 "Javelin Park West"

Räumlicher Geltungsbereich

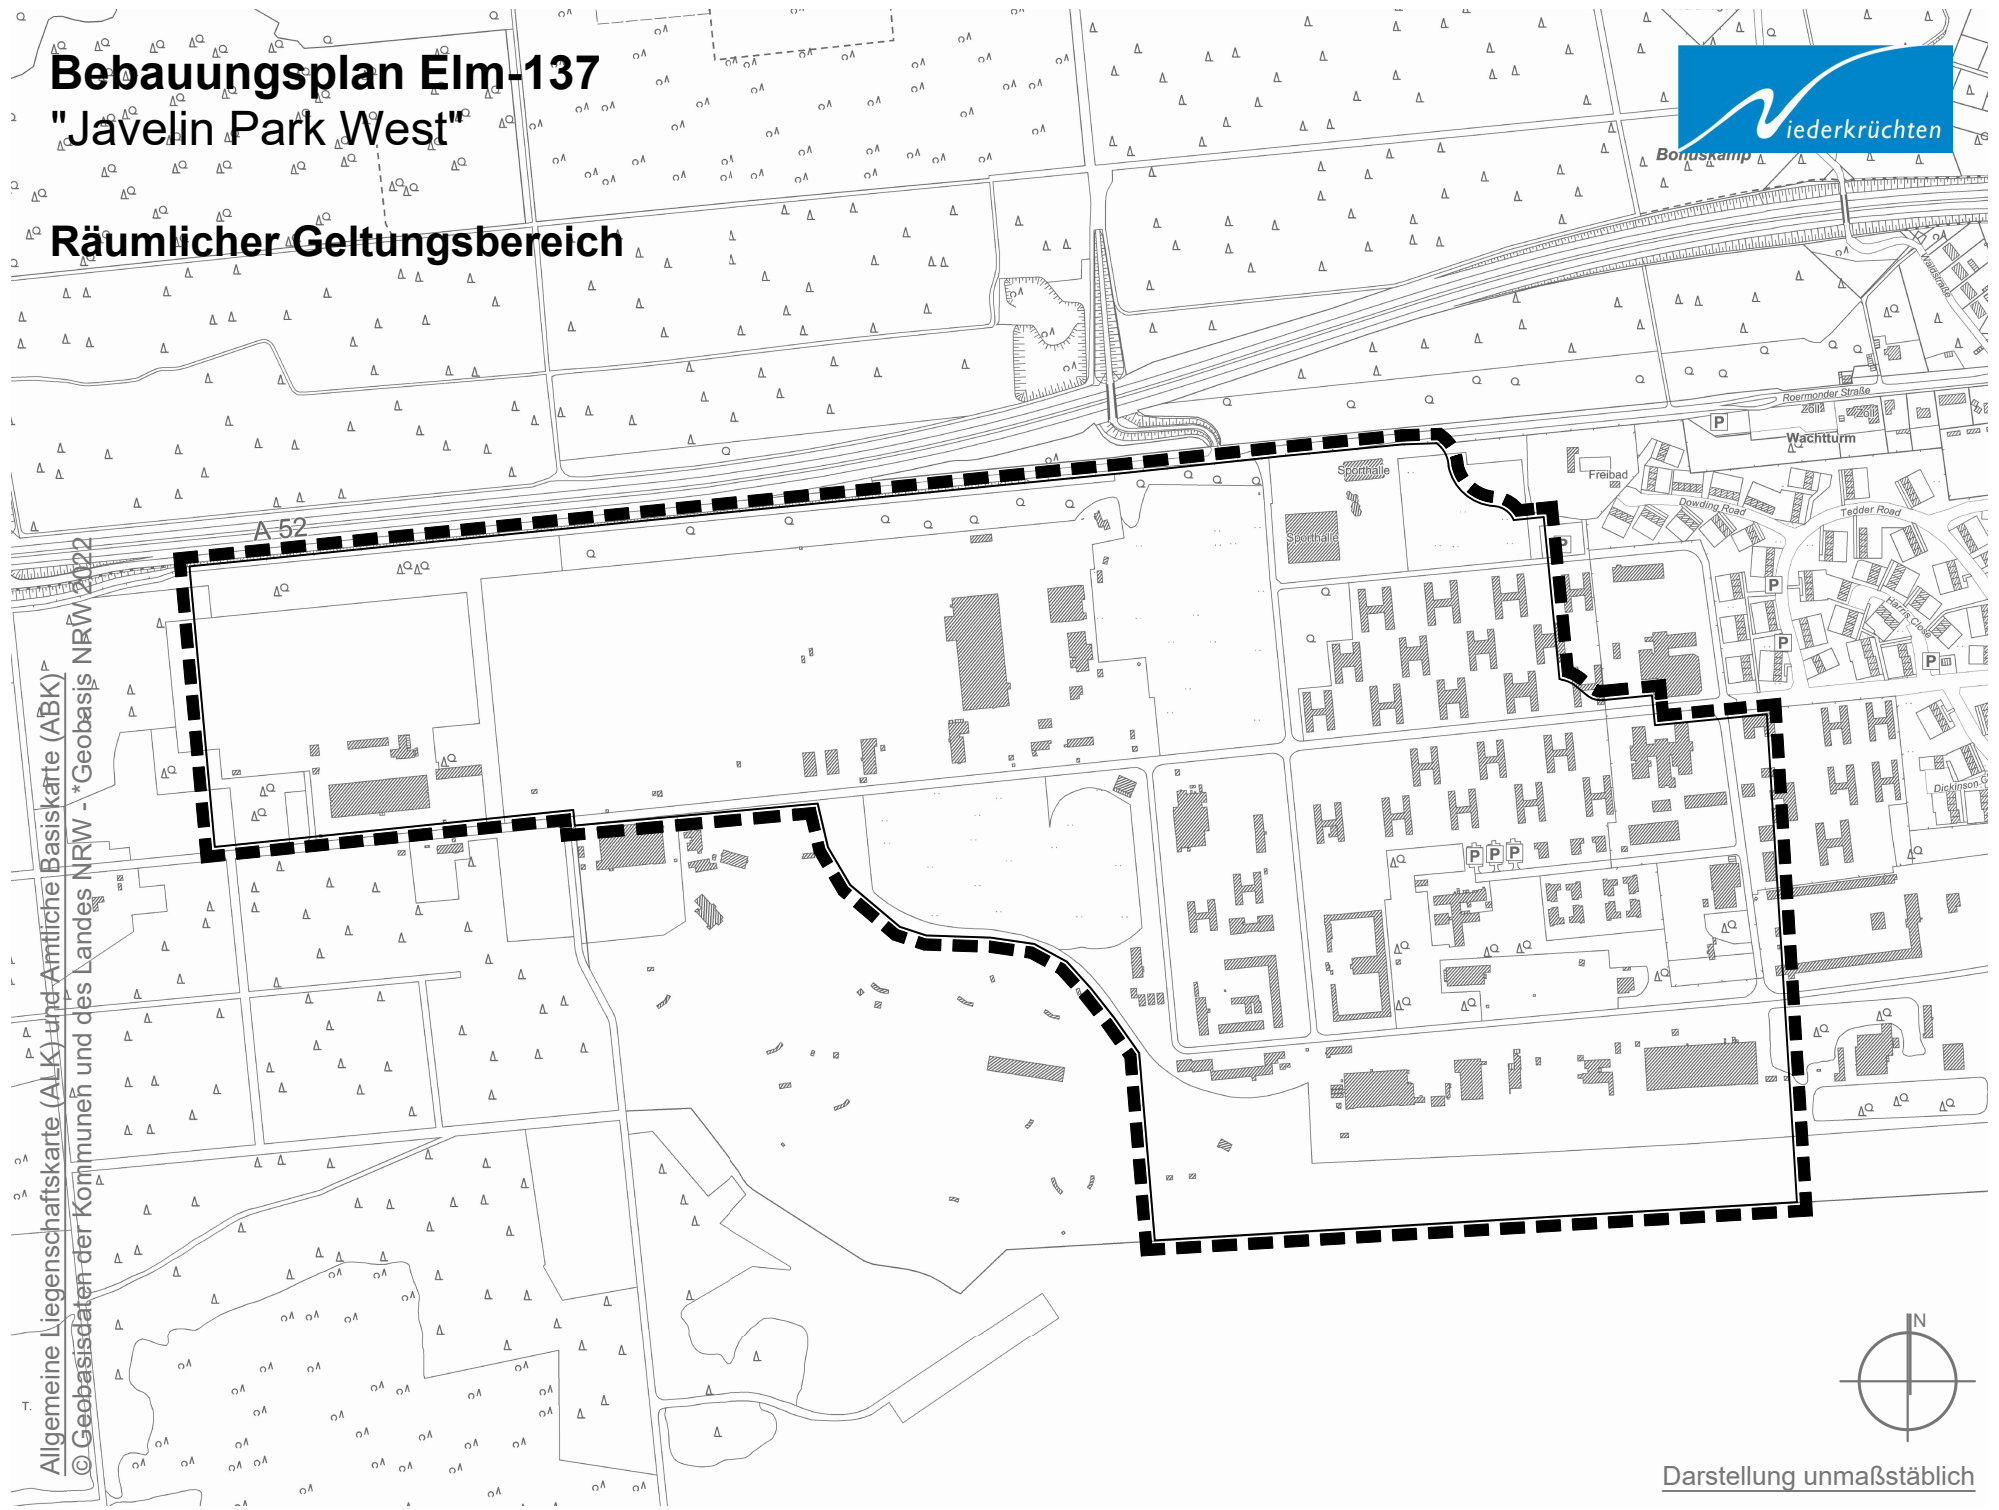

Allgemeine Liegenschaftskarte (ALK) und Amtliche Basiskarte (ABK)
© Geobasisdaten der Kommunen und des Landes NRW - *Geobasis NRW 2022

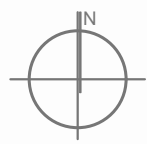

Darstellung unmaßstäblich