


Ansicht Brückenbauwerke (Pflanzen exemplarisch)

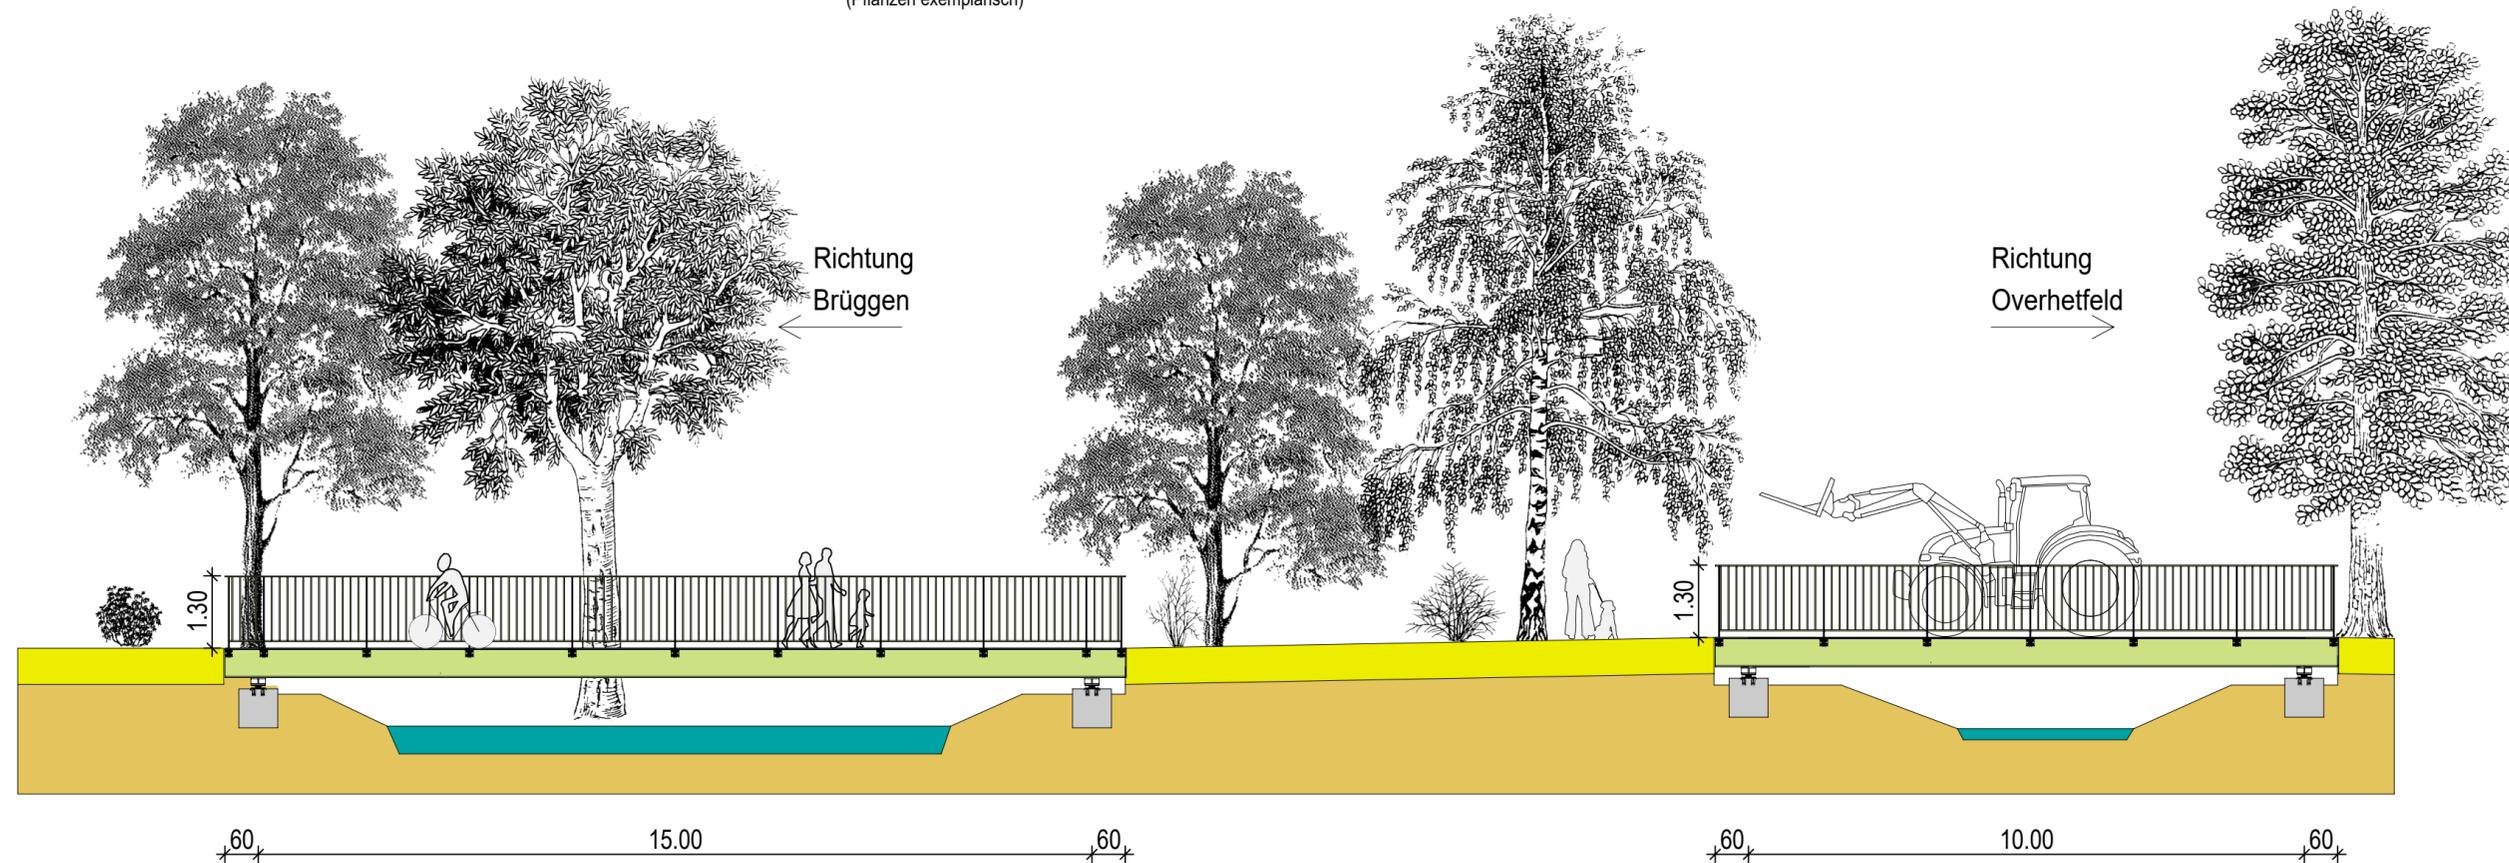

| | | | |
|-------|-------|------|-------------|
| A | - | - | - |
| INDEX | DATUM | NAME | AENDERUNGEN |

PROJEKT: 000298 Gemeinde Niederkrüchten Brückenerneuerung

Neubau zweier Brückenbauwerken

BAUTEIL: Brückenbauwerk

MASSTAB: 1:100

| | | |
|--------------------------|-------------|-----------|
| Entwurfsphase Ansicht | GEMARKUNG: | Elmpt |
| | FLUR: | Flur 7,15 |
| | FLURSTUECK: | diverse |

Bauherr:
Gemeinde Niederkrüchten
Laurentiusstraße 19
41372 Niederkrüchten



Architektur- und Ingenieurbüro

STEFAN SCHÄDLICH
Dipl.-Ing. Architekt,
M.Sc. Wasser und Umwelt



OBERER KULENBERG 9
41849 WASSENBERG

TELEFON 02432 933 3681
WWW.INGSCHAEDLICH.DE

| | | | |
|---------------|------------|---|---------------------|
| GEFERTIGT: | Peters | GESEHEN-ANERKANNT | ZEICHNUNGS-NR. E 03 |
| DATUM: | 13.04.2023 | AUF ÜBEREINSTIMMUNG MIT DER ARCHITECTENPLANUNG GEPRÜFT UND UNTER BERÜCKSICHTIGUNG DER ERSICHTL. EINTRAGUNGEN FREIGEgeben. | PROJEKT-NR. 000298 |
| BLATTGROESSE: | 297/650 | | INDEX - |