

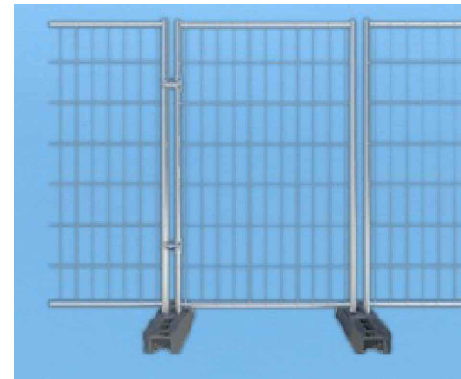





2 RETTUNGSWEG IN RICHTUNG STRASSE AM FREIBAD

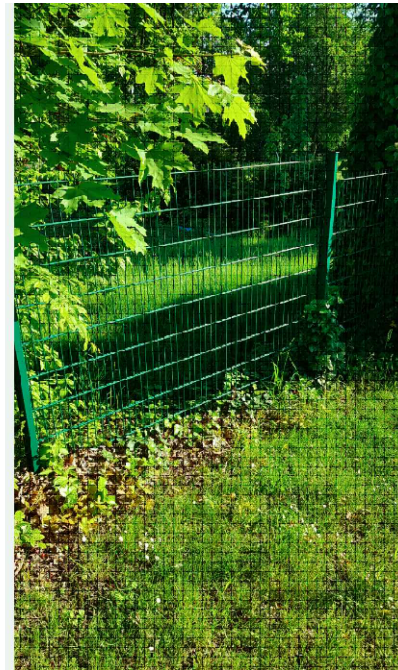

BAUZAUN
LAUFTOR
B 1200 X H 2000 MM

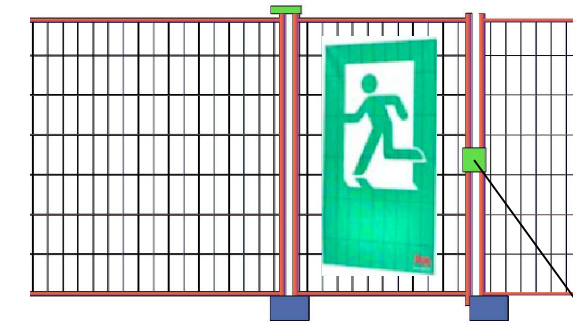



BAUZAUN RIEGEL FÜR NOTAUSGÄNGE

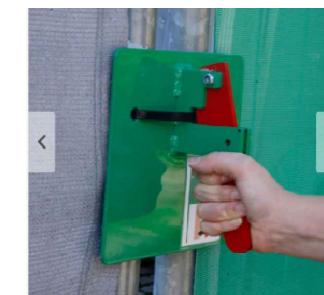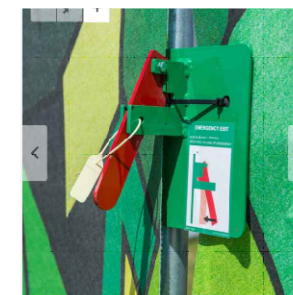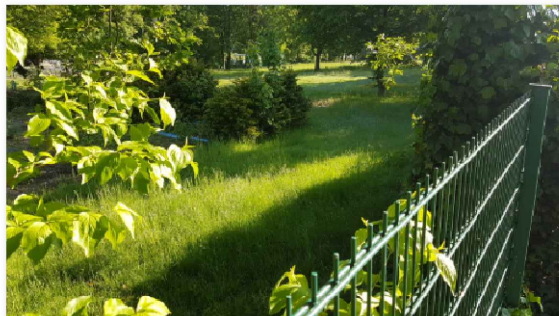

BAUZAUN RIEGEL FÜR NOTAUSGÄNGE

Beschreibung:

Zubehör für den temporären Bau von Notausgängen aus zwei Bauzäunen. Das Bauzauntor wird per Kabelbinder verschlossen und kann nur von innen geöffnet werden. Nach dem einmaligen Öffnen muss der zerschnittene Kabelbinder ersetzt werden.

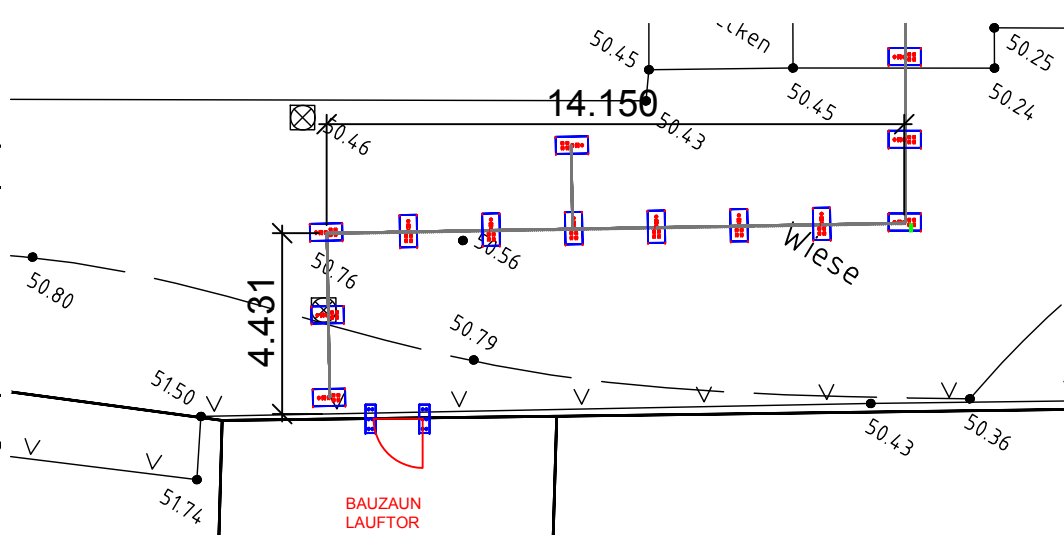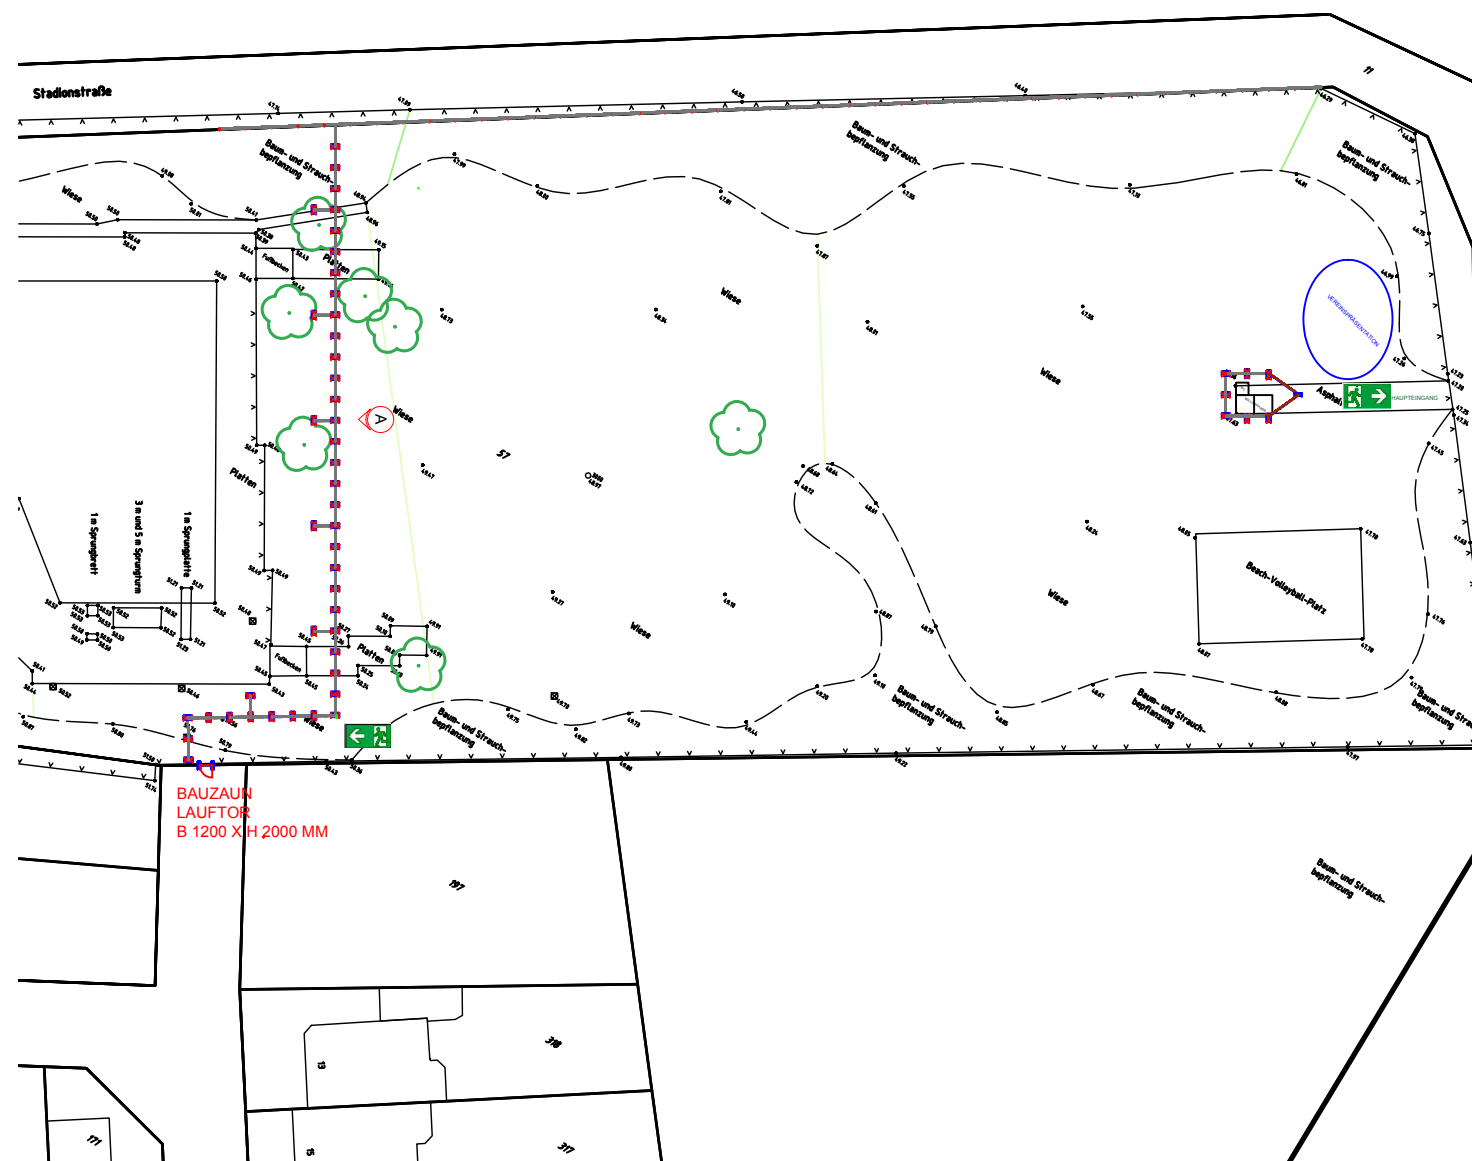

BOLZPLATZ

WIESE



Kunde :	FÖRDERVEREIN	Messe :	AM KAMP 25	Benennung :	Rettenweg 2
Projekt :	FREIBADWIESE 1.0	Halle :	---	Stand :	-
Projekt-Nr.:	---	Laufzeit :	41372 NIEDERKRÜCHTEN	Datum :	05.06.2021
Maßstab :	ohne	Zeichnungs-Nr.:	21-8000-005-01	Gezeichnet :	Kattner