


Der Beginn der Querbänder ist dem Radienplan zu entnehmen!!!

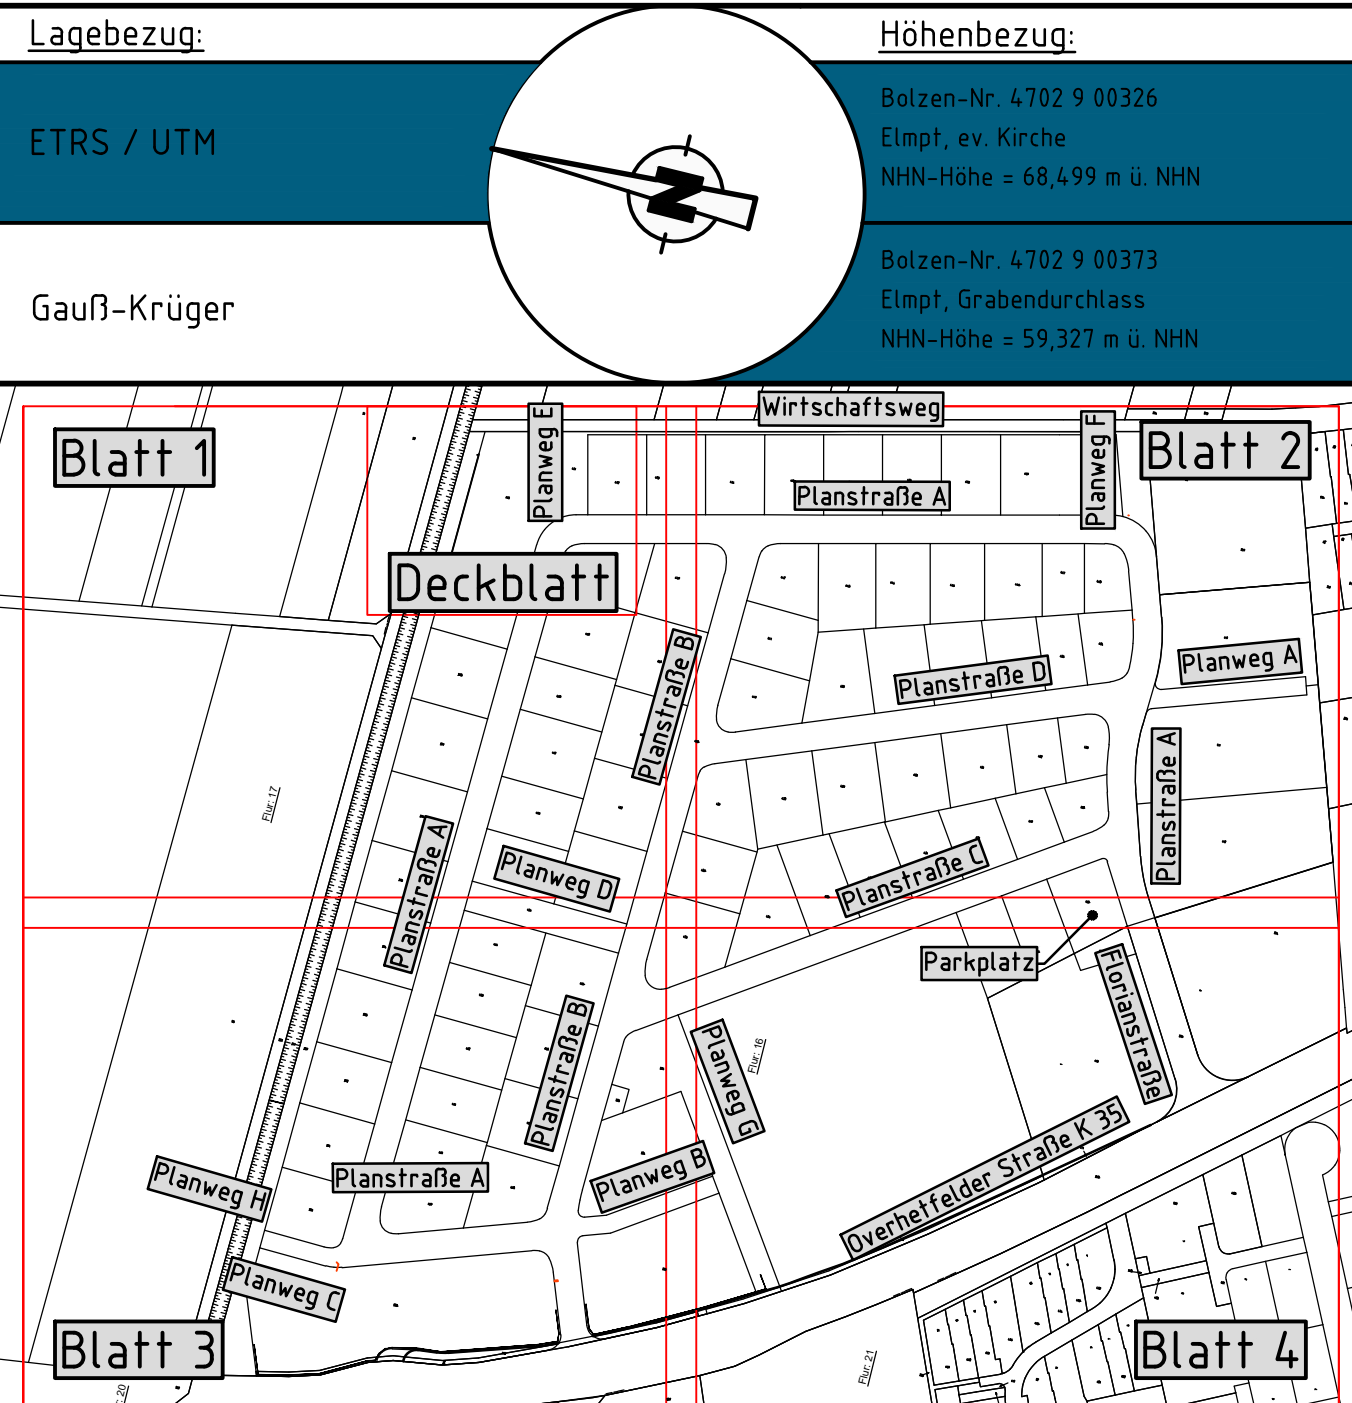

Die im Lageplan dargestellten geplanten Gebäude wurden dem Gestaltungsplan des Ingenieurbüros Henning Schmidt entnommen und sind nicht verbindlich!

Der Bestand im Lageplan wurde vom Ingenieurbüro Goldmanns elektrooptisch aufgemessen!!!

Alle Maße sind in der Örtlichkeit zu überprüfen!  
Bei Unstimmigkeiten ist sofort die örtliche Bauüberwachung zu informieren!

**Planungslegende:**


1 Asphaltdeckschicht	27 Straßenaufbau 30/50 cm
2 Betonstein Doppel-T, grau, gefast	28 Straßenaufbau 50/50 cm
3 Betonstein Doppel-T, rot, gefast	29 Ace - Drain Rinne
4 Betonstein Doppel-T, anthrazit, gefast	30 Bordstein HB 15/25 cm
5 Rasengitterplatten 40/60/10 cm, grau	31 Bordstein HB 15/30 cm
6 Betonstein 20/10/10 cm, rot, Microfase	32 Hochbordsteine 15/30 cm
7 Betonstein 20/10/10 cm, rot, ungefast	33 Hochbordsteinventil 15/30 cm
8 Betonstein 20/10/10 cm, grau, Microfase	34 Pflanzbeetecke 15/30 cm
9 Betonstein 20/10/10 cm, grau, ungefast	35 Baumscheibecke 15/30 cm
10 Betonstein 20/10/10 cm, anthrazit, Microfase	36 Parkbuchstein 15/30 cm
11 Betonstein 20/10/10 cm, anthrazit, ungefast	37 Schrägstein HB 15/25 auf RB 15/22
12 Basaltstein 16/24/16 cm, bzw. 16/16/16, grau, ungefast	38 Schrägstein HB 15/30 auf RB 15/22
13 Platten 30/30/8 cm, grau, gefast	39 Rundbordstein RB 15/22 cm, Kanten: 2cm
14 Platten 30/30/8 cm, schwarz u. weiß, gefast	40 Rundbordstein RB 15/22 cm
15 Platten 30/30/8 cm, schwarz u. weiß, ungefast	41 Tiefbordstein TB 8/20 cm
16 1-zelliges Basaltsteinrinne 16/24/16 cm, bzw. 16/16/16, grau, ungefast	42 Tiefbordstein TB 10/30 cm
17 2-zelliges Basaltsteinrinne 16/24/16 cm, bzw. 16/16/16, grau, ungefast	43 Tiefbordsteine 8/25 cm
18 3-zelliges Basaltsteinrinne 12,5/30,5/16,2 cm, grau, gefast	44 Grünfläche
19 3-zelliges Basaltsteinrinne 12,5/30,5/16,2 cm, bzw. 16/16/16, grau, ungefast	45 Fahrbahnmarkierung
20 3-zelliges Basaltsteinrinne 12,5/30,5/16,2 cm, anthrazit, gefast	46 Rippenplatten symmetrisches Profil 30/30/8 cm, 4,5 mm Abkantung, Farbe weiß, Microfase
21 Natursteinpflaster 4/4/6 cm, Granit rot	47 Noppenpflaster 30/30/8 cm, weiß, Microfase
22 Natursteinpflaster 4/4/6 cm, Granit grau	48 Bordstein 30/314/100 cm, mit angebaulter Rinne, Auftrittsfläche rutschhemmend gepöppt, weiß, übergrüngrün mit Gussasphaltdichtung, wasserfest nach vorlaufend, weiß, Anschluss an Hochbord
23 Natursteinpflaster 4/4/6 cm, Basalt	49 Übergrüngrün mit Gussasphaltdichtung, wasserfest nach vorlaufend, weiß, Anschluss an Hochbord
24 Natursteinpflaster 10/11 cm, Basalt	50 Auftrittsfläche rutschhemmend gepöppt, weiß, übergrüngrün mit Gussasphaltdichtung, wasserfest nach vorlaufend, weiß, Anschluss an Hochbord
25 vorhandene Geländehöhe	51 Gussasphalt
26 geplante Straßenhöhe	52 Noppenpflaster 30/30/8 cm, weiß, Microfase
E Einfahrt e Eingang	53 Rampenstein 33/16/22/75 cm
Baugrenze	54 Parkplatzecke aus Betonstein 20/10/10, anthrazit, Microfase
geplante Bank	55 Absperzpfosten
zu erstellende Straßenbeleuchtung	56 Lärmschutzwand
Schachtdeckel	57 Baum vorhanden
Baum geplant	58 Baum geplant

Index	Datum	Gegenstand der Änderung	Bearbeiter
11	05. August 2019	geplante Grenzen laut Vermessungsprotokoll eingezeichnet	Christiane Kaser

**GOLDMANN'S**  
Ingenieurbauwerke & Verkehrsanlagen  
Ingenieurbüro Goldmanns KG  
Heller 51  
41366 Schwalmtal  
Tel. +49 (0) 2161 4 95179-0  
Fax +49 (0) 2161 4 95179-20  
www.igoldmanns.de

**Gemeinde Niederkrüchten**  
DER BÜRGERMEISTER  
Fachbereich II

Erschließung Bebauungsplan Elm-83.1, Heineland in Niederkrüchten - Elmpt

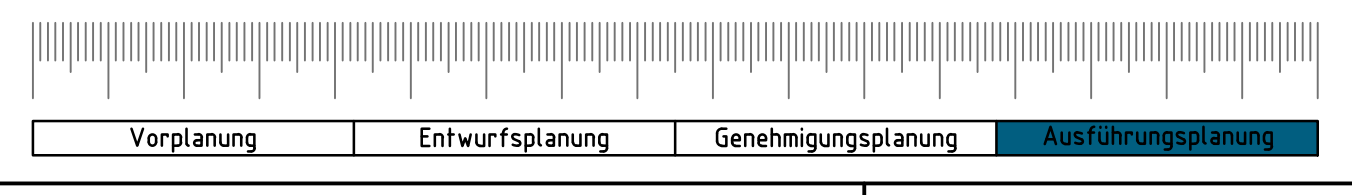

Verplanung	Entwurfplanung	Gestaltungsplanung	Ausführungsplanung

Gestaltungsplan		Blatt 4.1	
Maststab: 1:250	Format: 510 x 610 mm = 6,71 m²	Projektnummer: 0019	Plan: GFL 1-1
der Auftraggeber: <b>Zur Bauausführung freigegeben</b> gez. A. Hissen		der Entwurfsautor: Ingenieurbüro Goldmanns KG Heller 51, 41366 Schwalmtal Telefon: +49 (0) 2161 4 95179-0 Telefax: +49 (0) 2161 4 95179-20 Schwalmtal, den 15. November 2018	

RA/Direktor B. Goldmanns KG - Gemeindeverwaltung Niederkrüchten, 100118 - Lageplan, 1.25.649  
- 10. April 2020 -