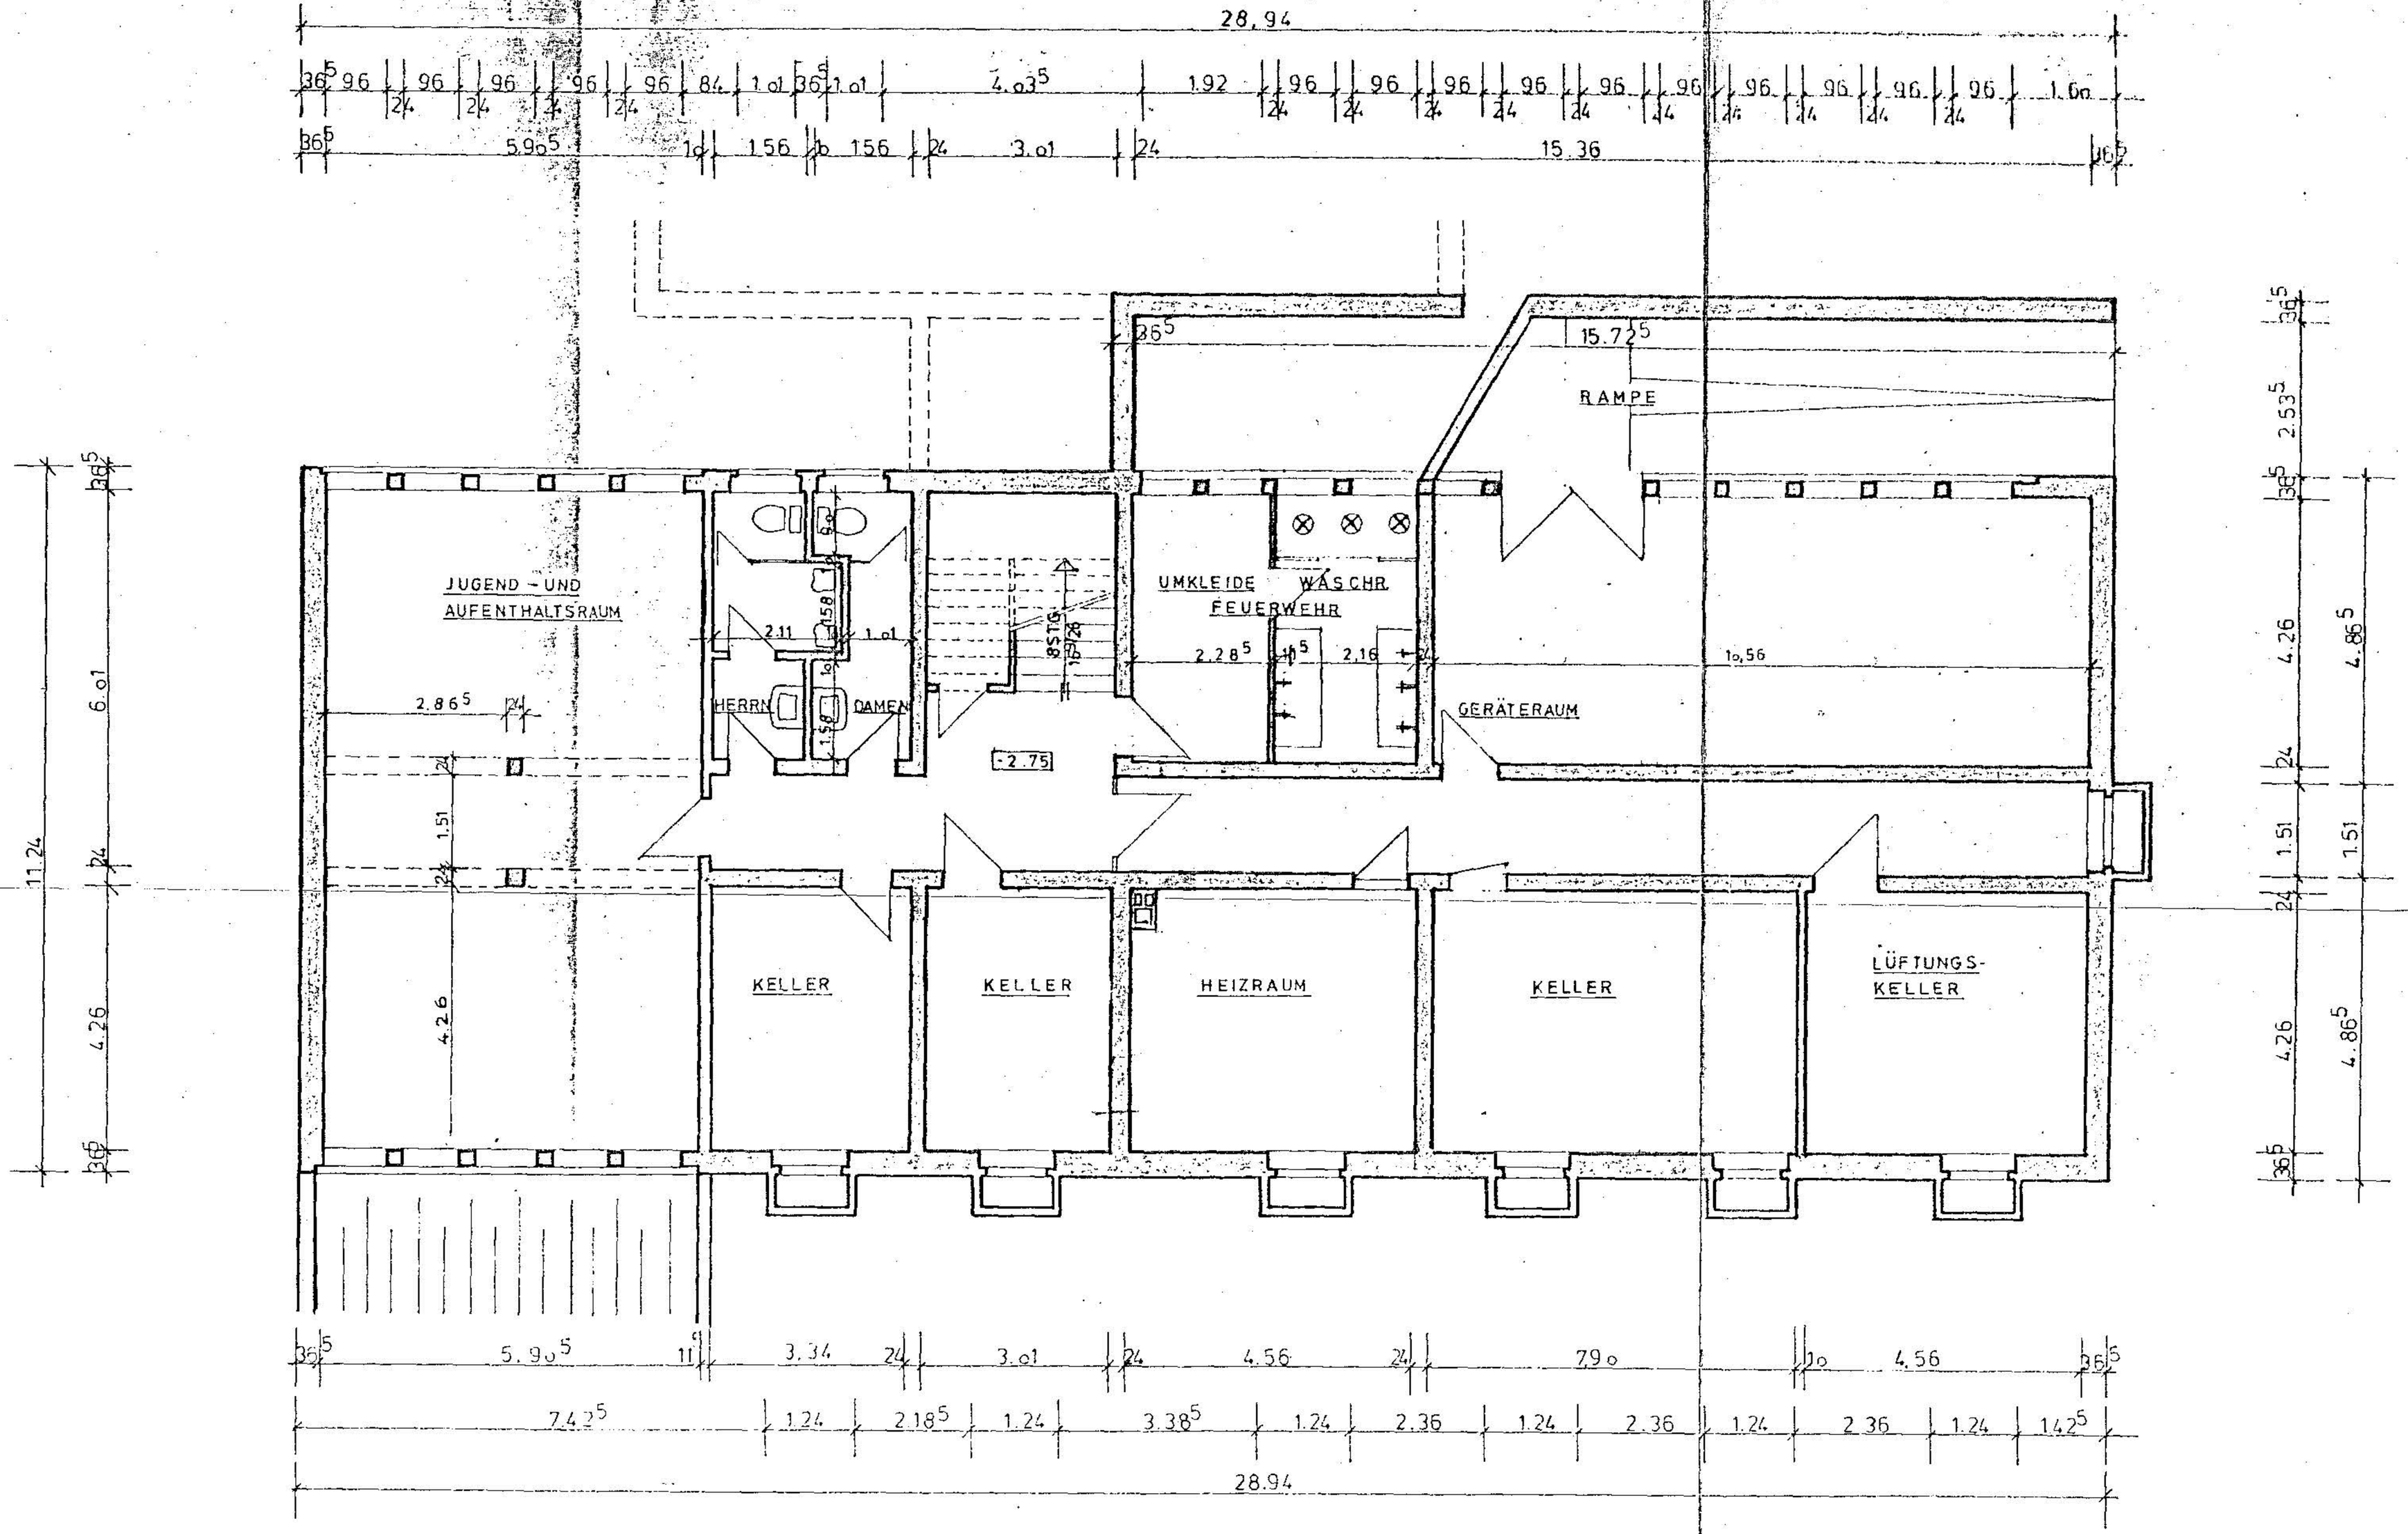

Grundriss UNTERGESCHOSS

Anlage 1