



**Weitere Erschließung
"Palixfeld"**

- Fahrbahn
- Gehweg
- Mischfläche

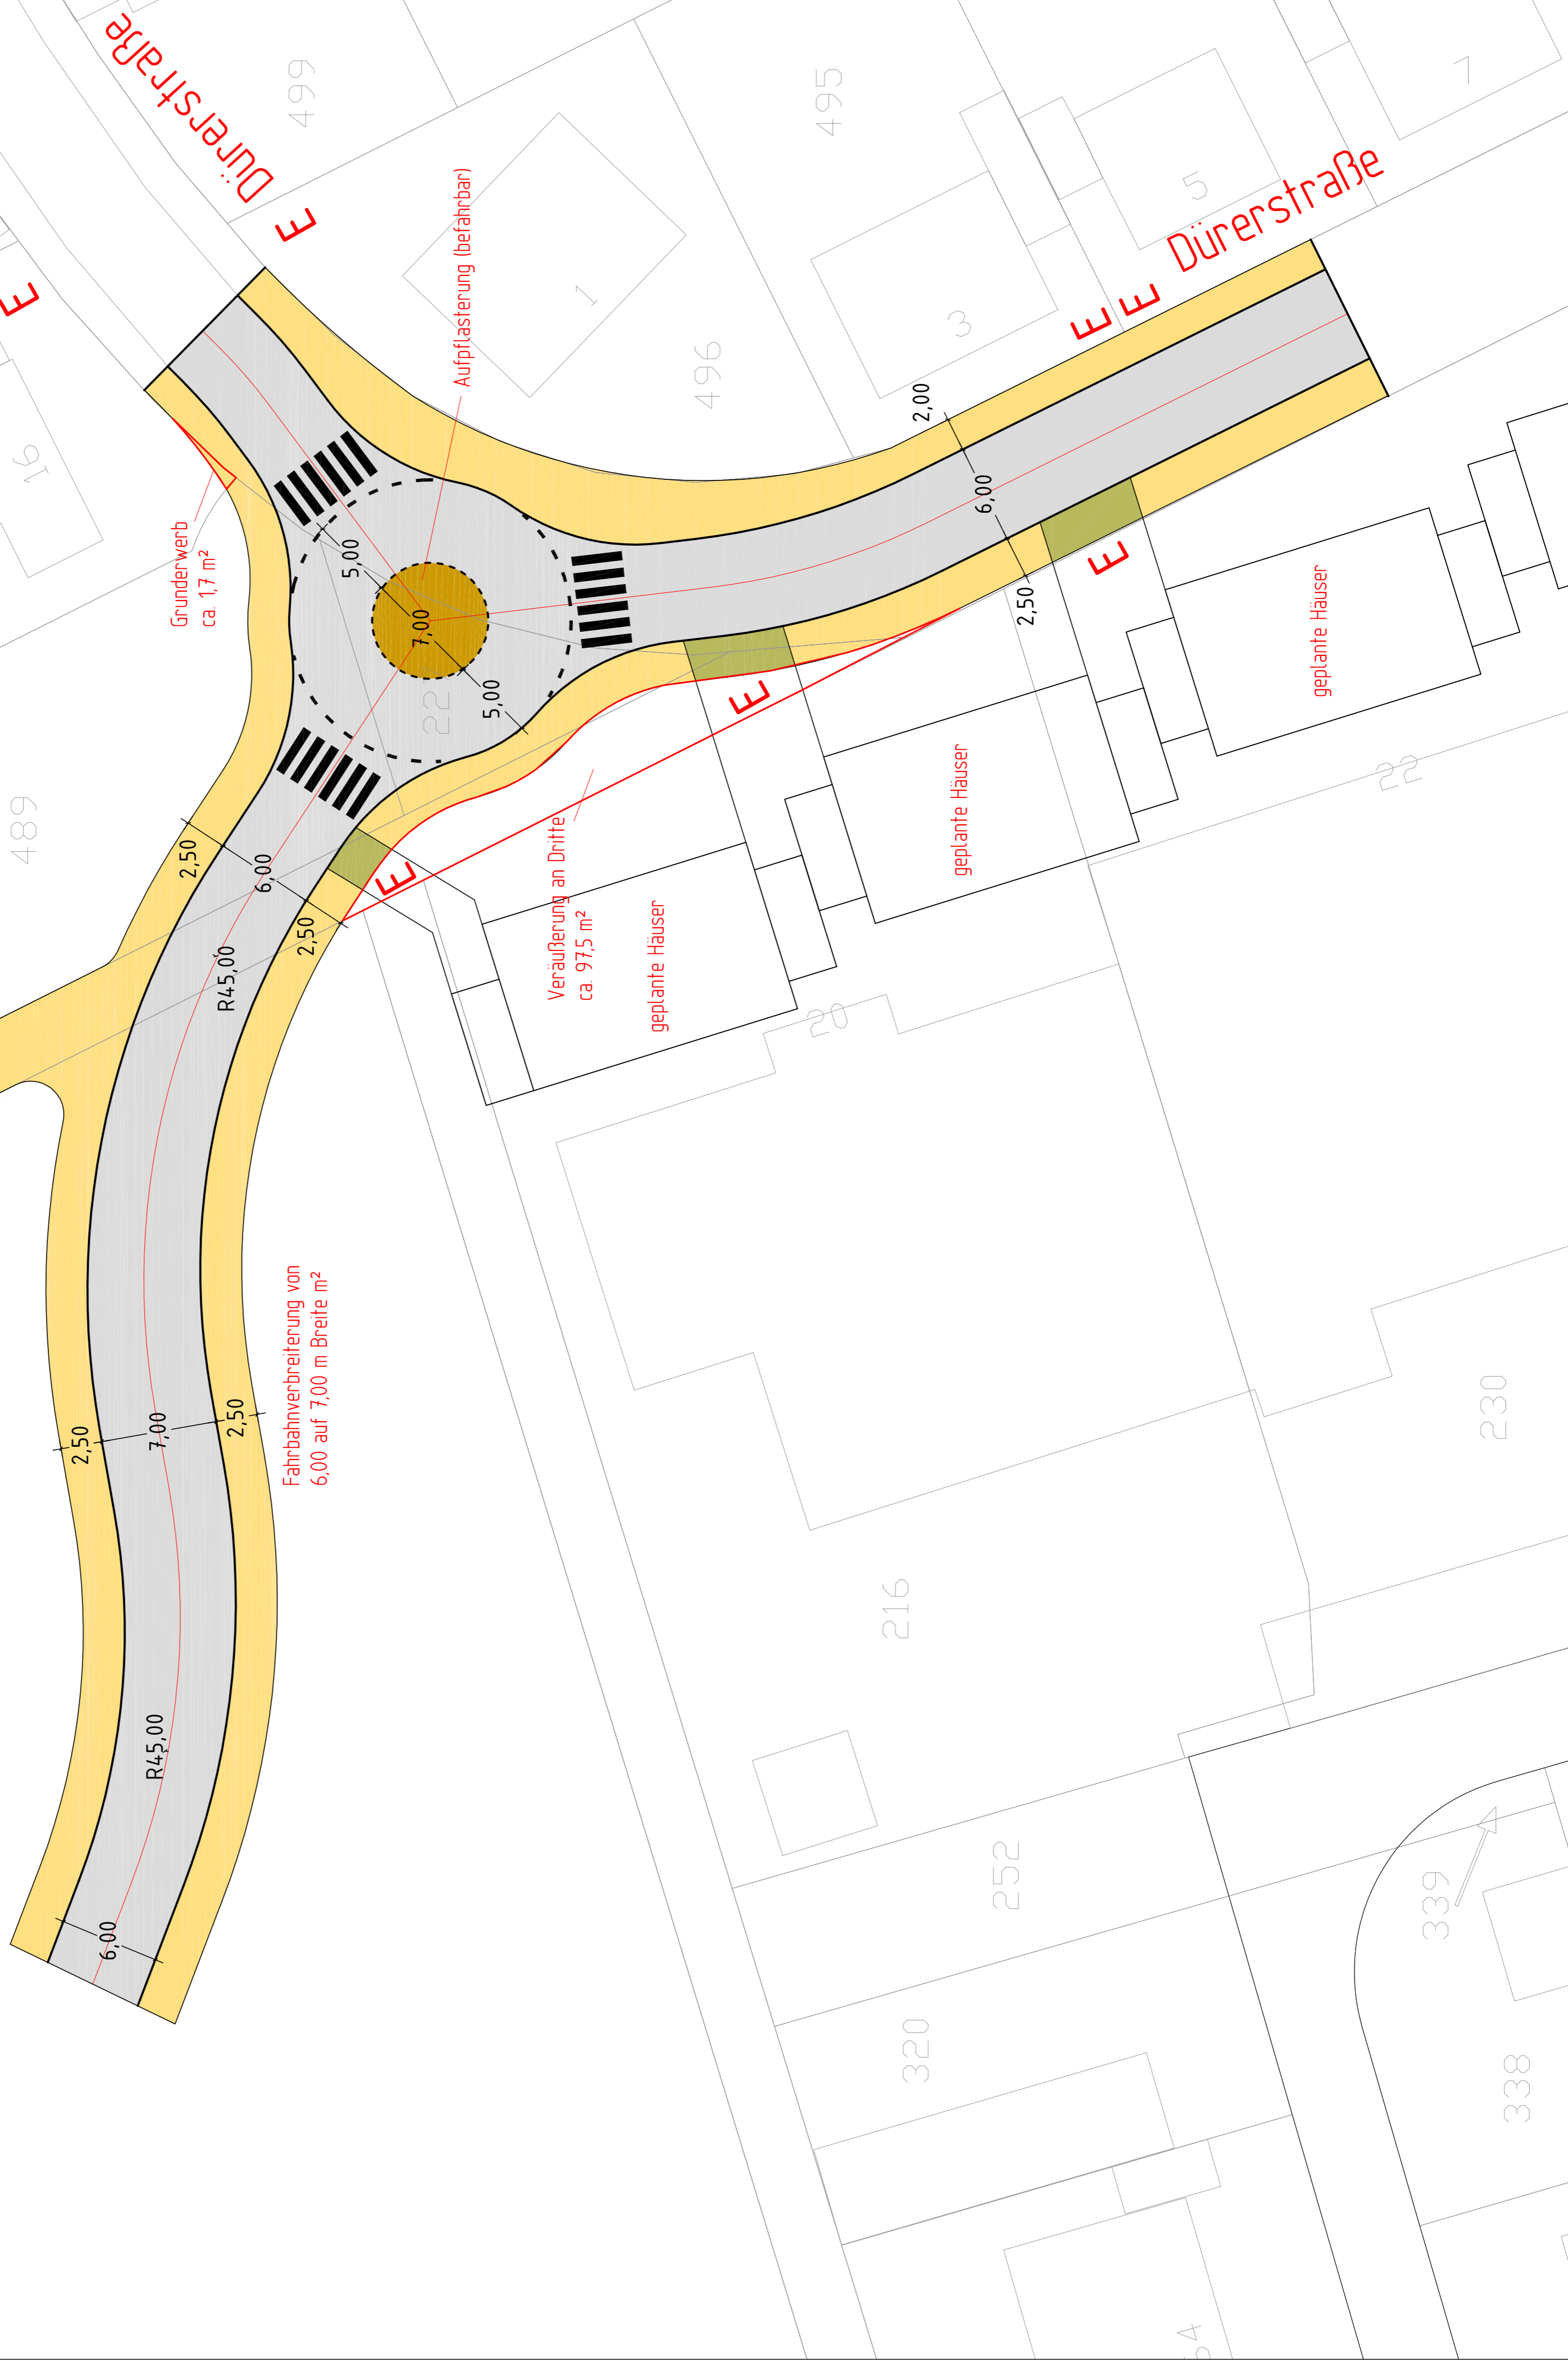

Index	Planungsänderungen	Datum	Name

**Erschließungskonzept Palixfeld in
Niederkrüchten - Elmpt
Skizze Kreisverkehrsplatz**

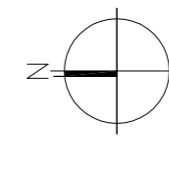

Auftraggeber:

Planverfasser:

Pr. 375

büro stadVerkehr

büro stadVerkehr
Mittelstraße 55
Telefon: 02103 91159-0
Fax: 02103 91159-22

M 1250 Plan: 375 - SK - 01

Gemeinde Niederkrüchten
Der Bürgermeister
Laurenzstraße 19
41372 Niederkrüchten

Gesehen/Genehmigt und zur
Bauausführung freigegeben

Name: Kubura
Datum: 29.01.2021

gezeichnet
geprüft

Niederkrüchten, den 29.01.2021