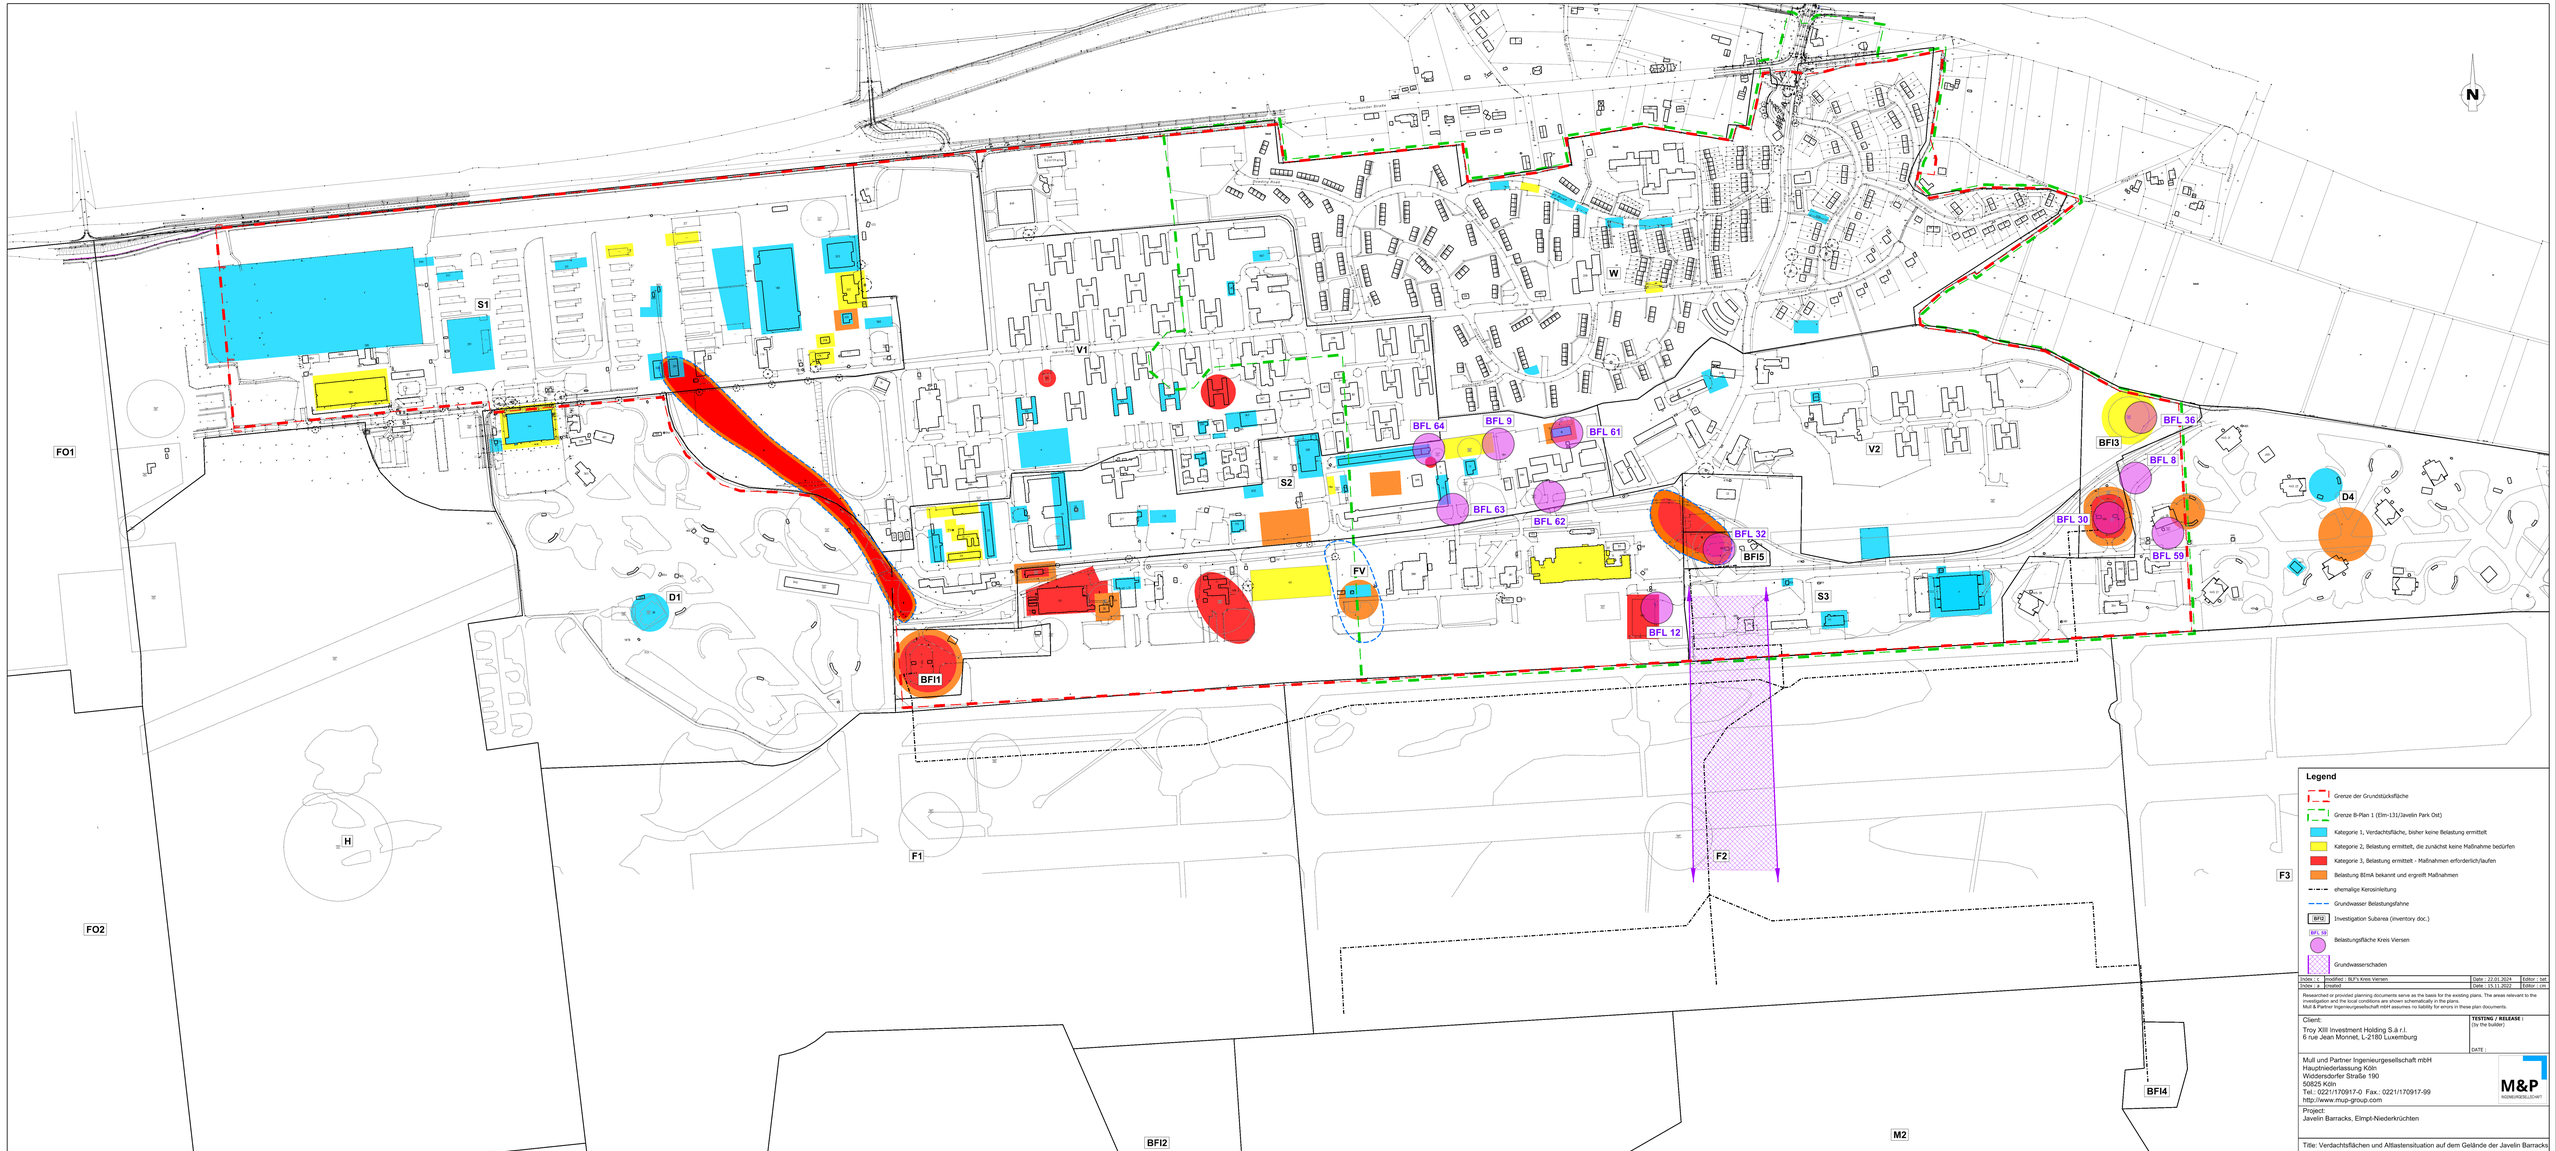

Legend

- Grenze der Grundstücksfläche
- Grenze B-Plan 1 (Elm-131/Javelin Park Ost)
- Kategorie 1, Verdachtsfläche, bisher keine Belastung ermittelt
- Kategorie 2, Belastung ermittelt, die zunächst keine Maßnahme bedürfen
- Kategorie 3, Belastung ermittelt - Maßnahmen erforderlich/laufen
- Belastung BImA bekannt und ergreift Maßnahmen
- ehemalige Kerosinleitung
- Grundwasser Belastungsfahne
- BFI2 — Investigation Subarea (inventory doc.)
- BFL 58 — Belastungsfläche Kreis Viersen
- Grundwasserschaden

Index : c	modified : BLF's Kreis Viersen	Date : 22.01.2024	Editor : bab
Index : a	created	Date : 15.11.2022	Editor : Ce

Researched or provided planning documents serve as the basis for the existing plans. The areas relevant to the investigation and the local conditions are shown schematically in the plans.
Mull & Partner Ingenieurgesellschaft mbH assumes no liability for errors in these plan documents.

Client:
Troy XIII Investment Holding S.à r.l.
6 rue Jean Monnet, L-2180 Luxemburg

TESTING / RELEASE :
(by the builder)
DATE :

Mull und Partner Ingenieurgesellschaft mbH
Hauptniederlassung Köln
Widderstorfer Straße 190
50825 Köln
Tel.: 0221/170917-0 Fax.: 0221/170917-99
http://www.mup-group.com

M&P INGENIEURGESELLSCHAFT

Project:
Javelin Barracks, Elmpt-Niederkrüchten

Title: Verdachtsflächen und Altlastensituation auf dem Gelände der Javelin Barracks

Scale: 1 : 2.000	Editor:	N. Batyreva	22.01.24	Project number:	201188
	Editor:	M. Fried	22.01.24	Appendix:	I
Format: 890 x 1900 mm	Consulter:	M. Fried	22.01.24	Figure:	1

This document is the property of Mull und Partner Ingenieurgesellschaft mbH